


65/45/7.1

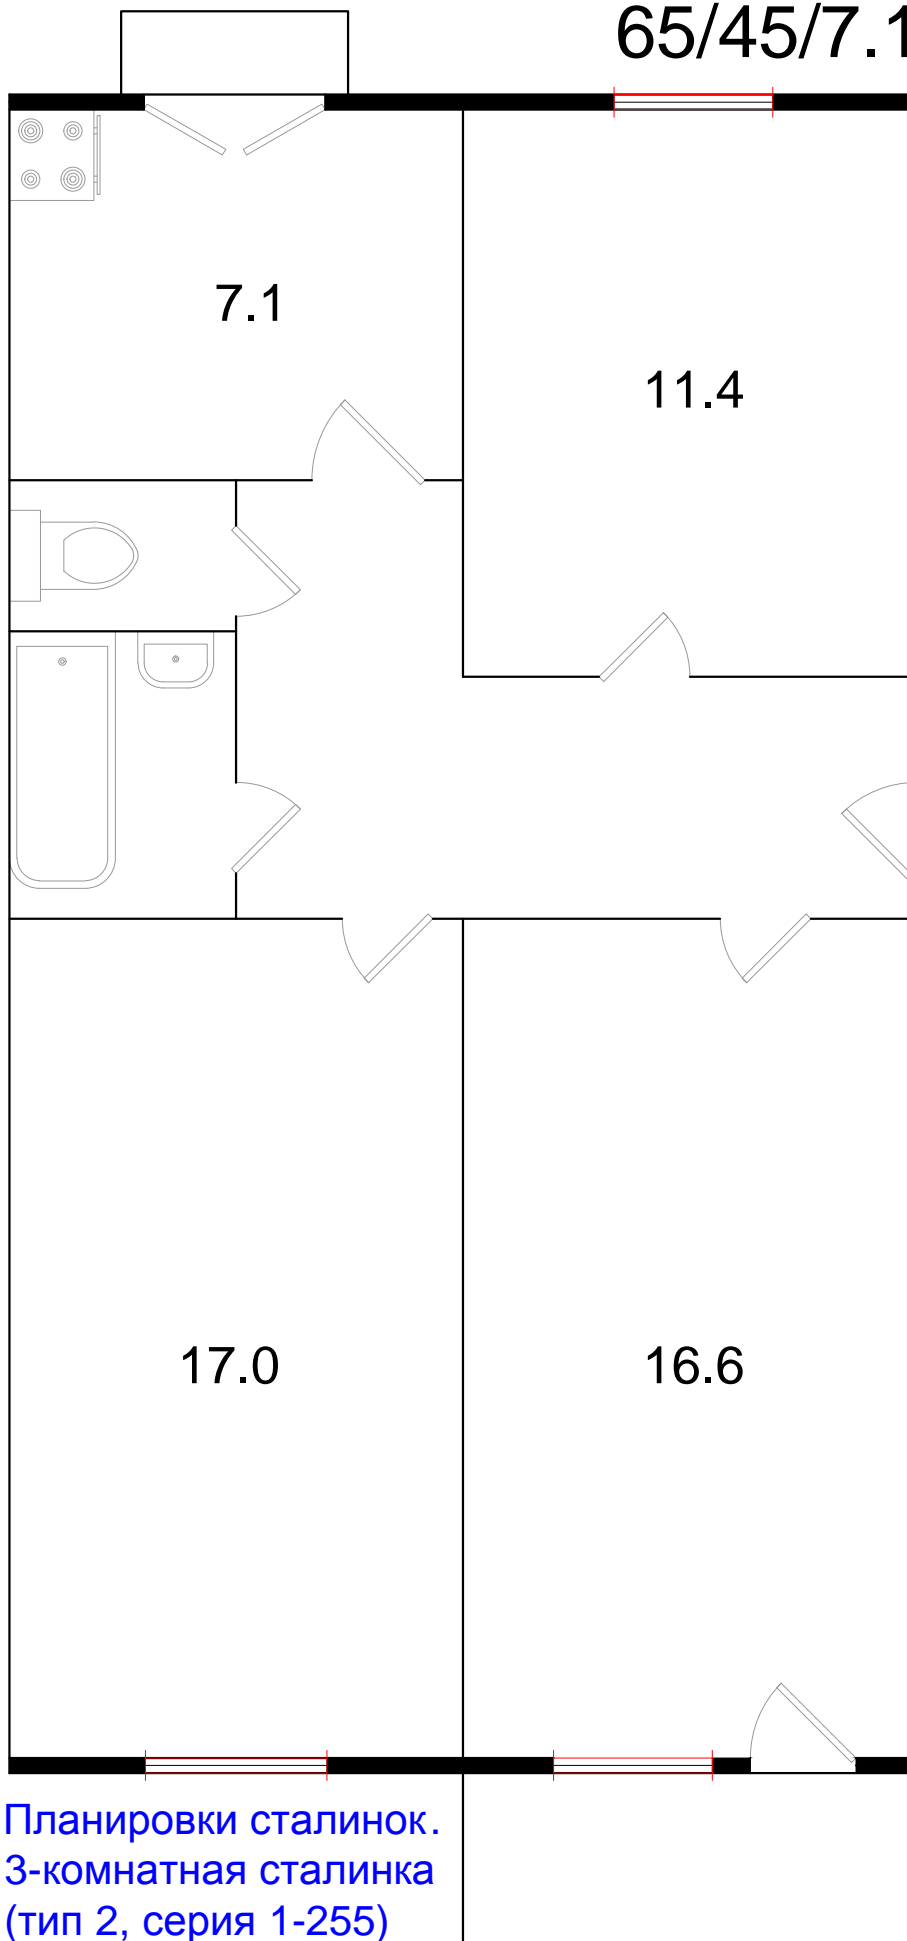

Планировки сталинок.  
3-комнатная сталинка  
(тип 2, серия 1-255)