


75/45/7.1

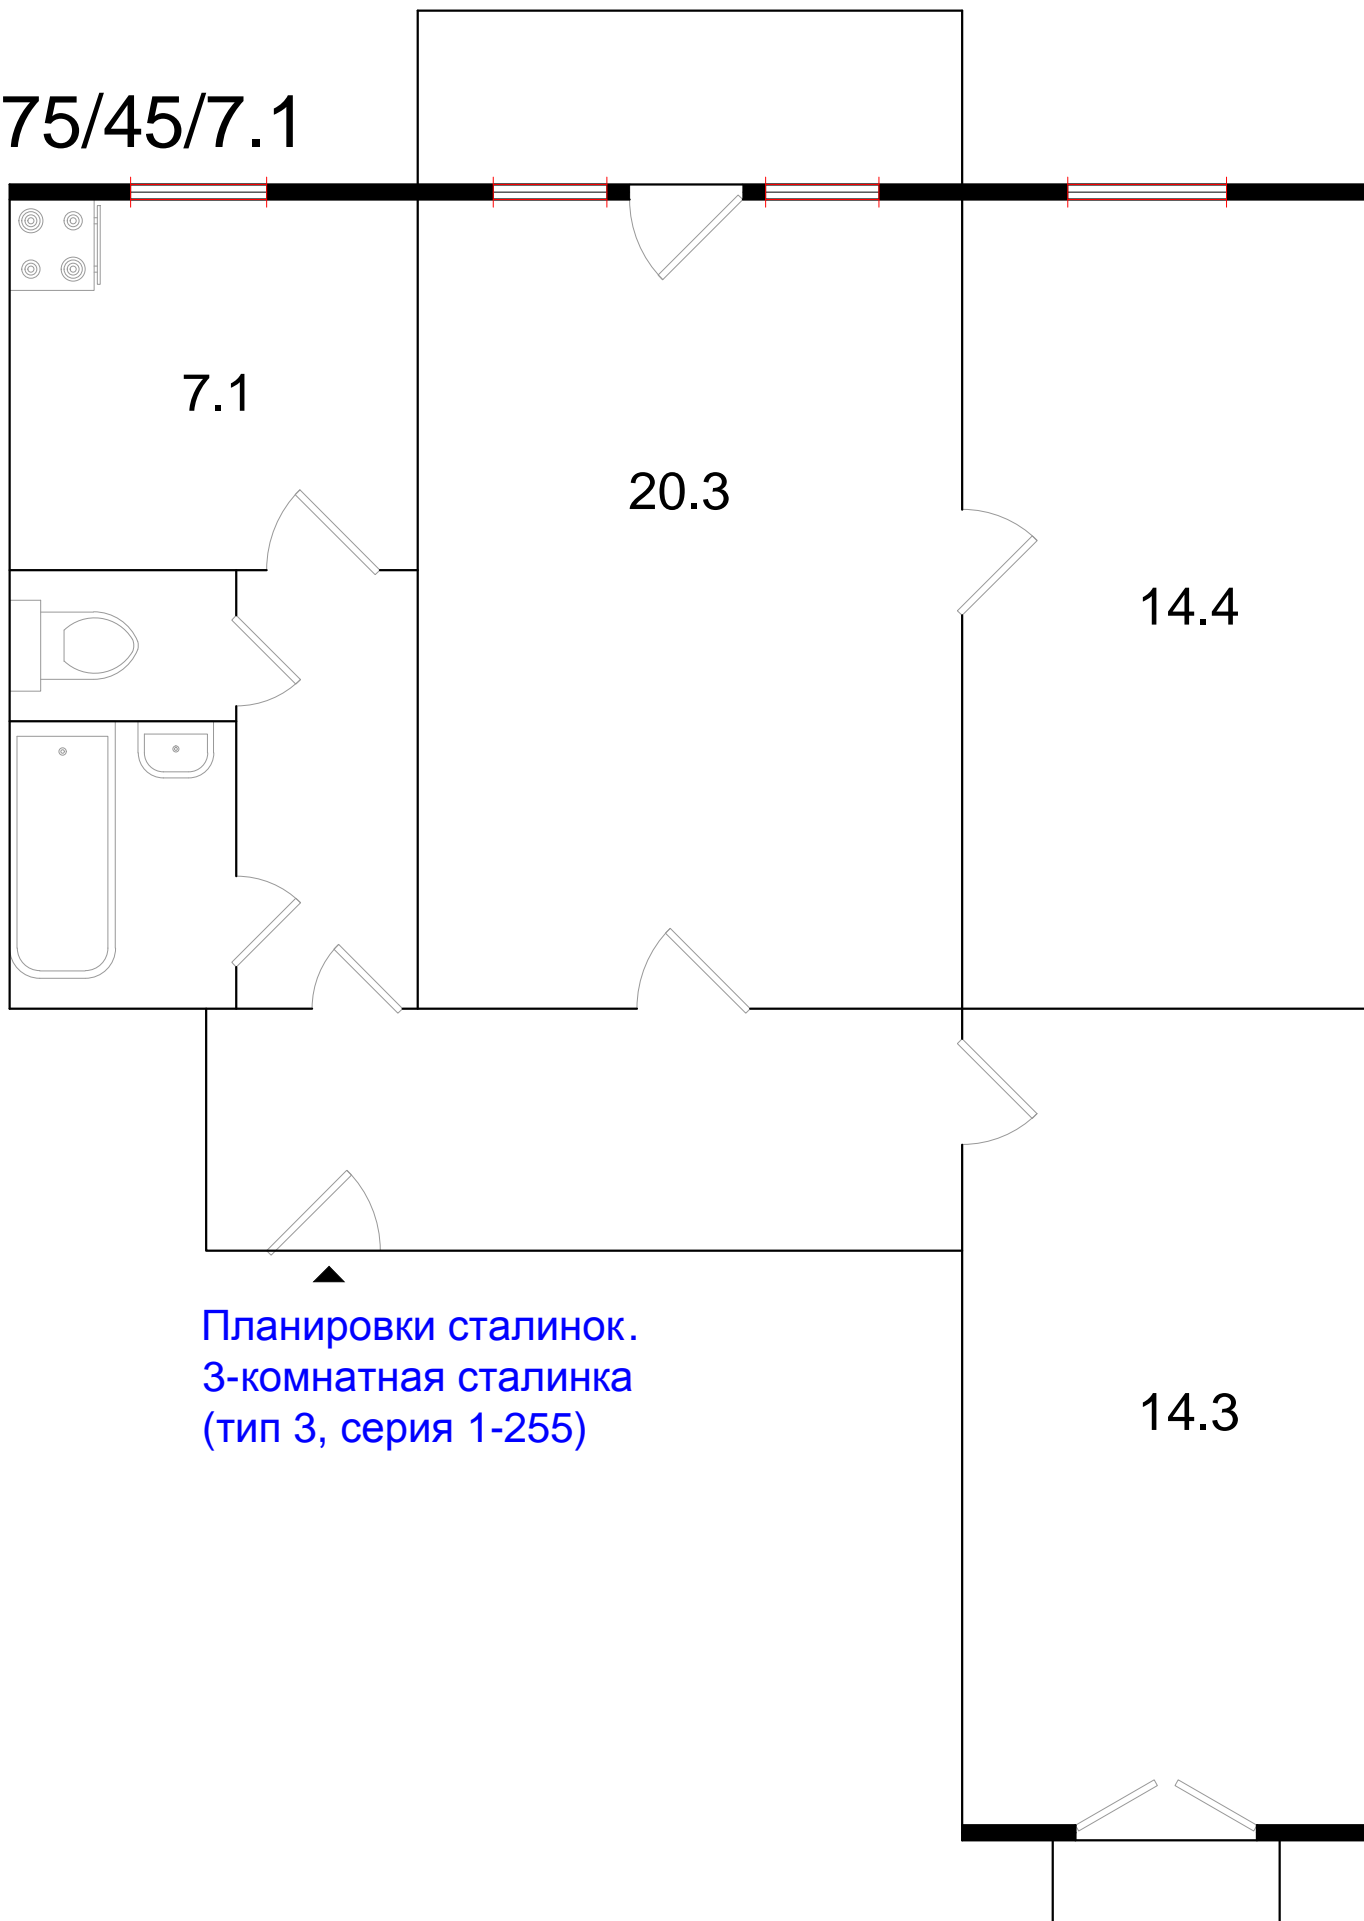

Планировки сталинок.
3-комнатная сталинка
(тип 3, серия 1-255)