


56/32/7.8

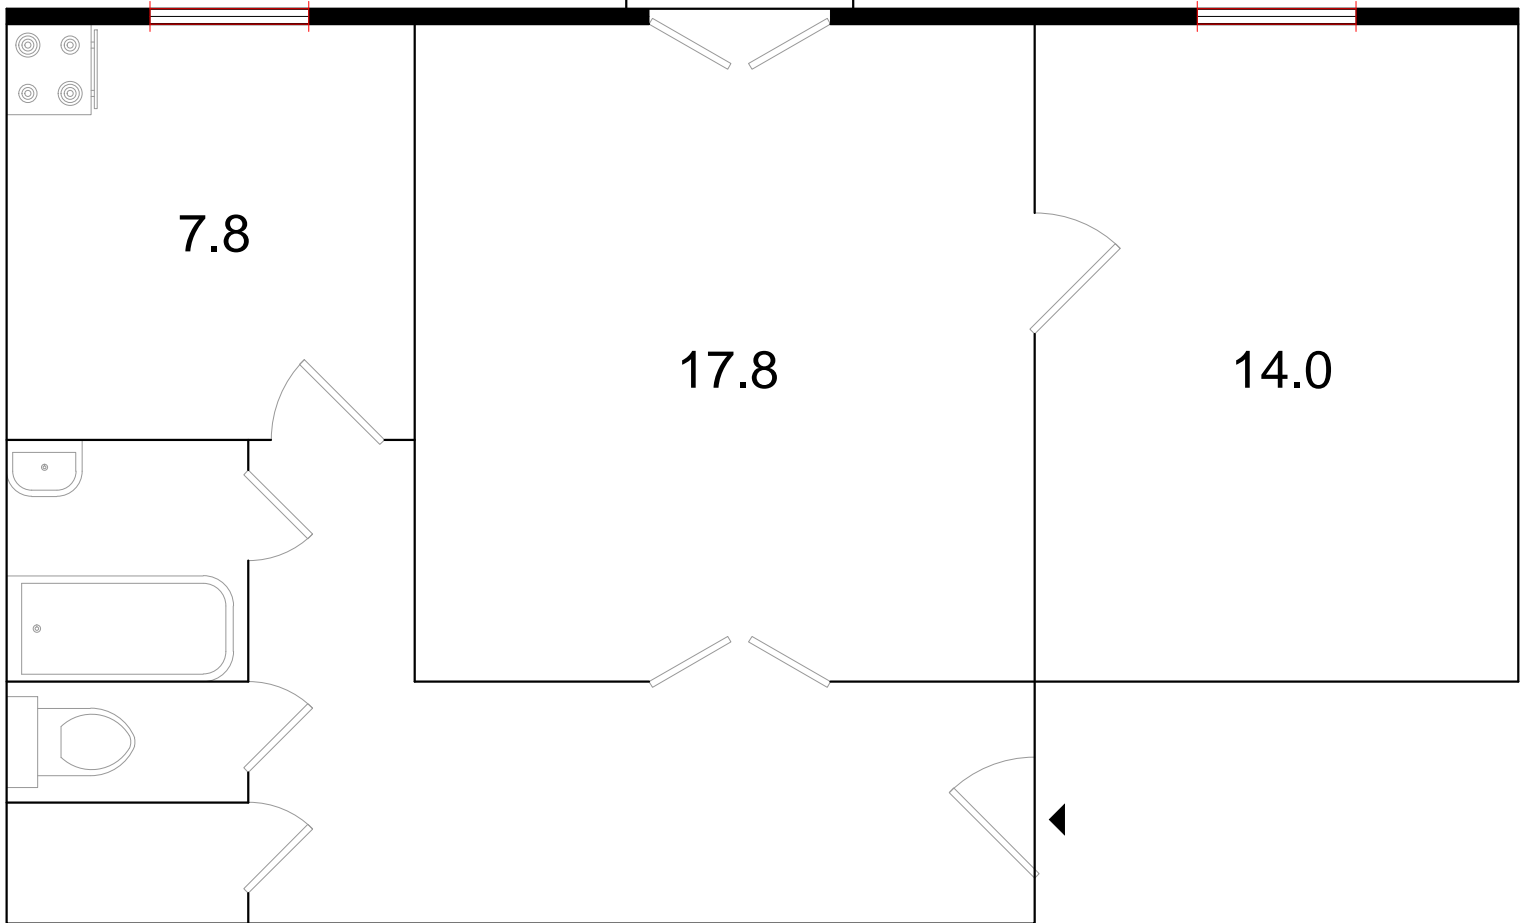

Планировки сталинок. 2-комнатная сталинка
(тип 3, серия 1-411)