


80/50/7.8

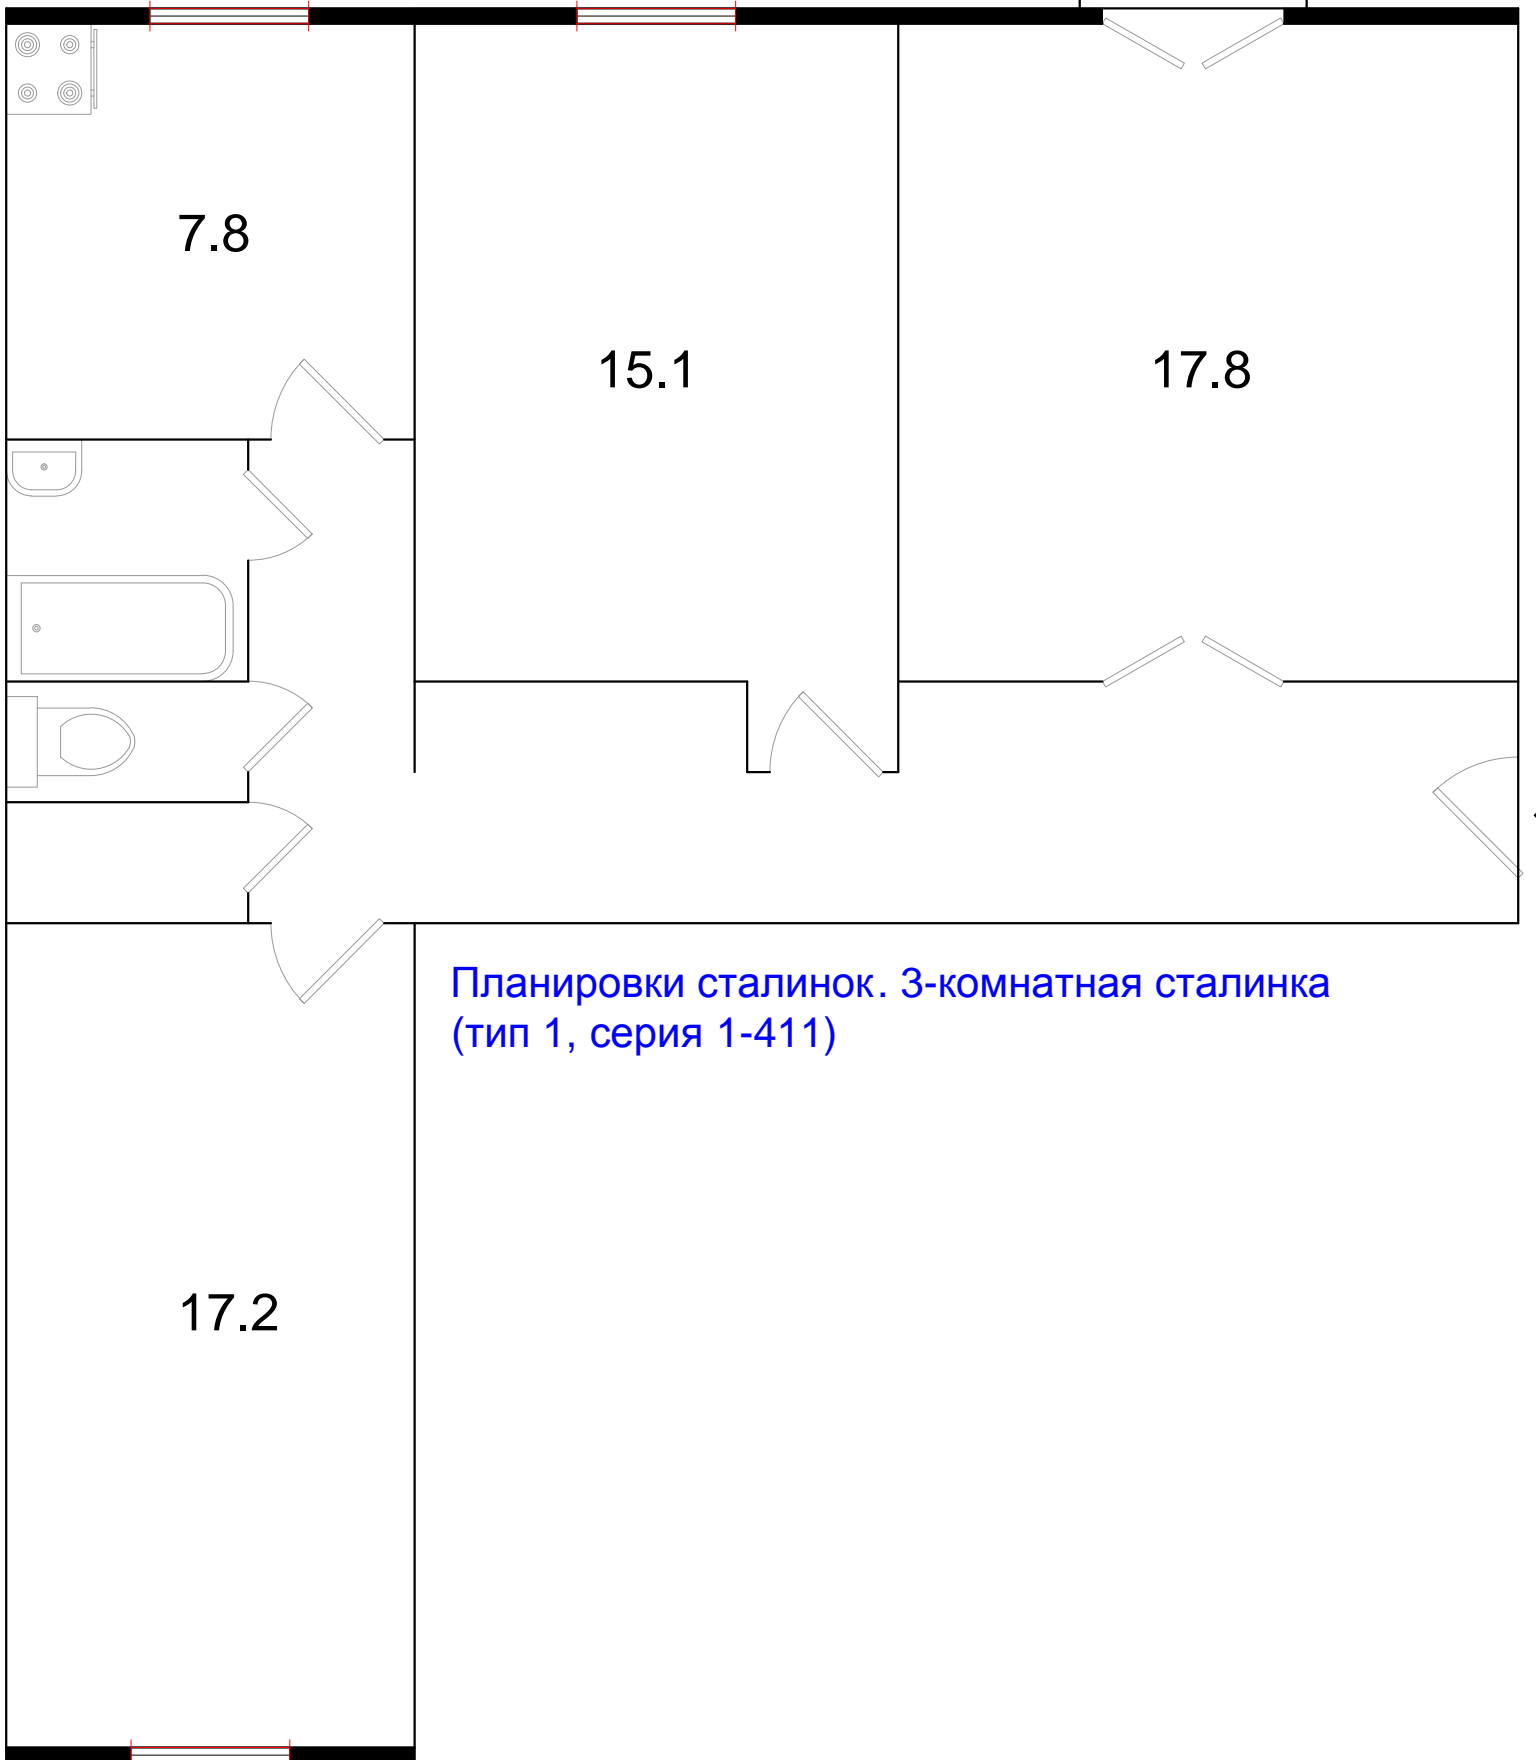

Планировки сталинок. 3-комнатная сталинка  
(тип 1, серия 1-411)