


80/51/7.8

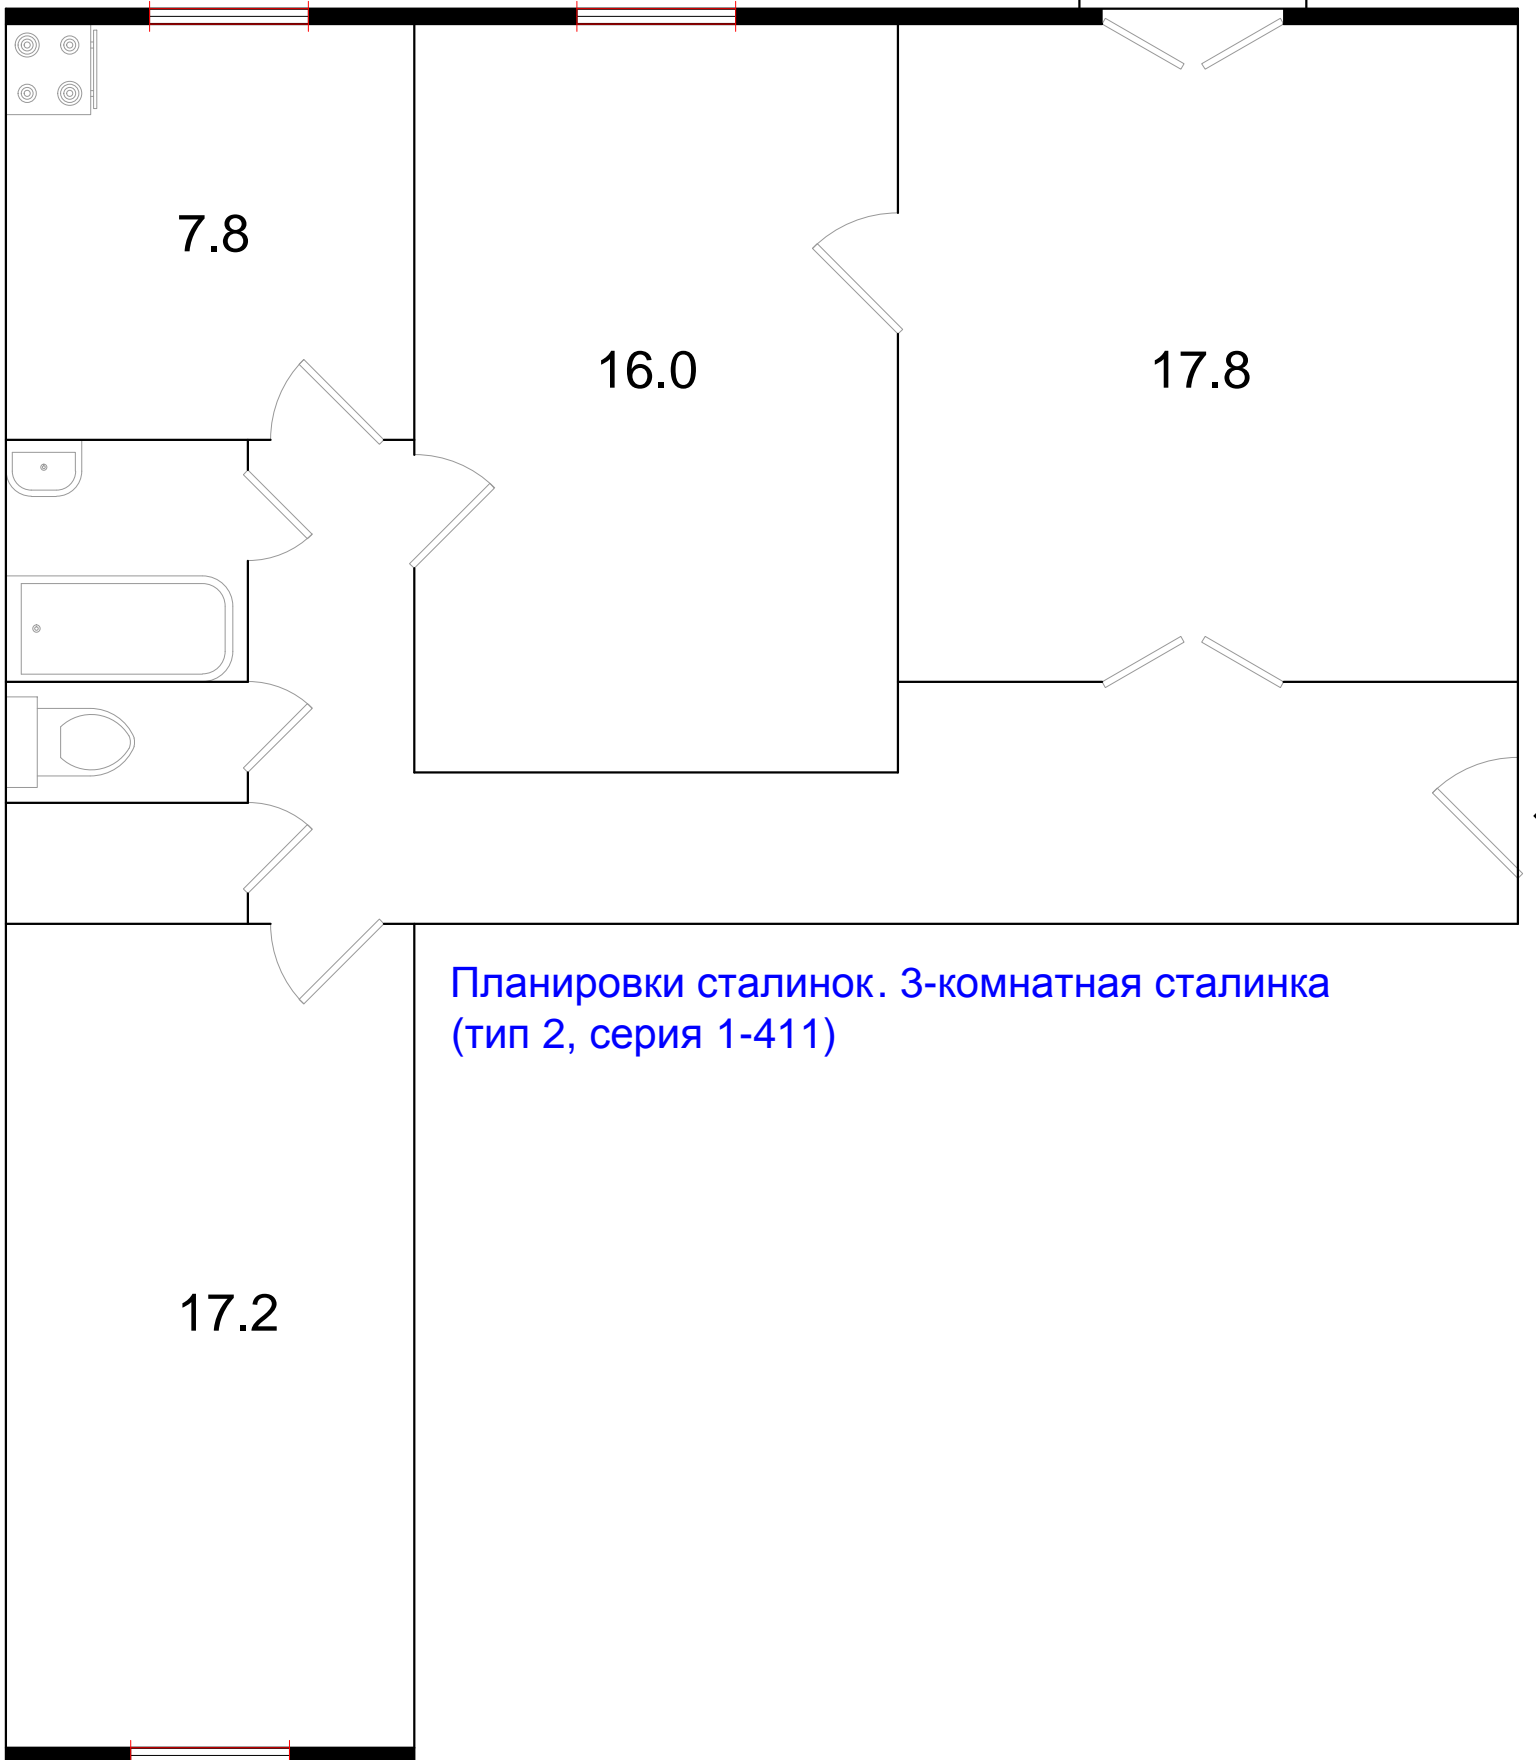

Планировки сталинок. 3-комнатная сталинка
(тип 2, серия 1-411)