


75/52/8.8

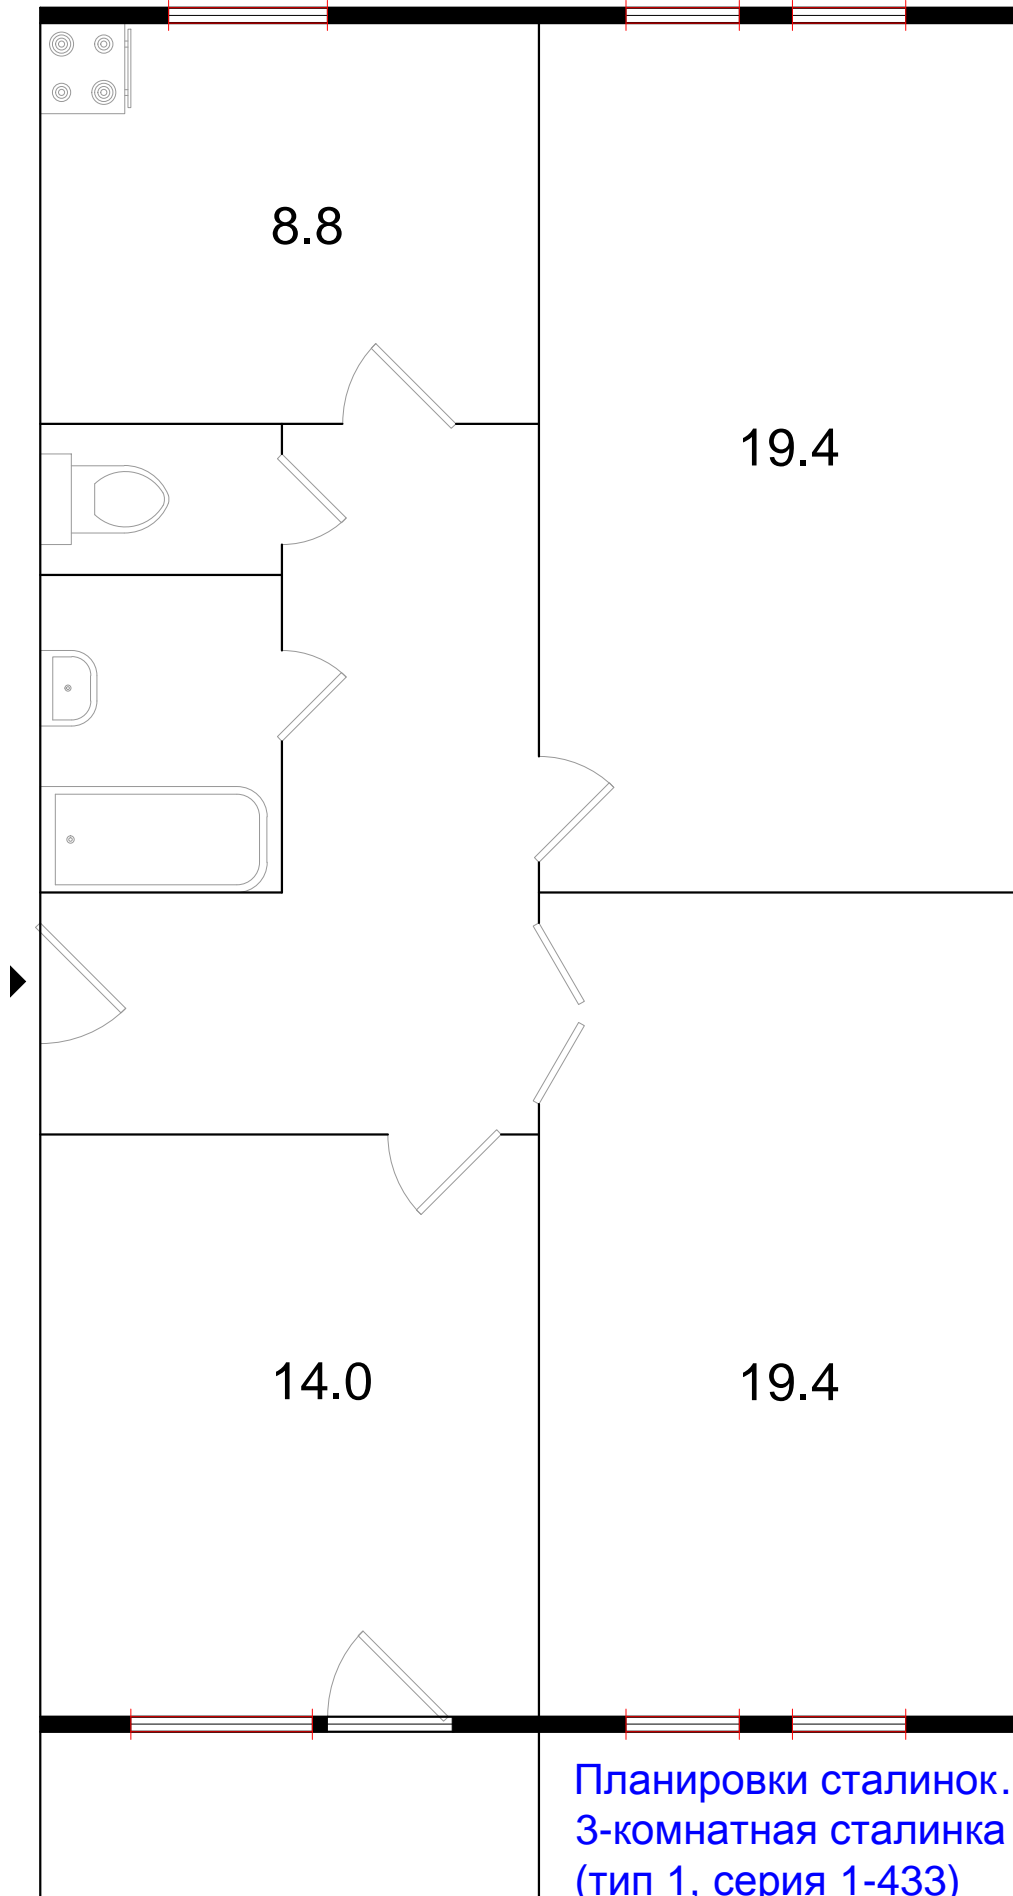

Планировки сталинок.
3-комнатная сталинка
(тип 1, серия 1-433)