


75/52/8.8

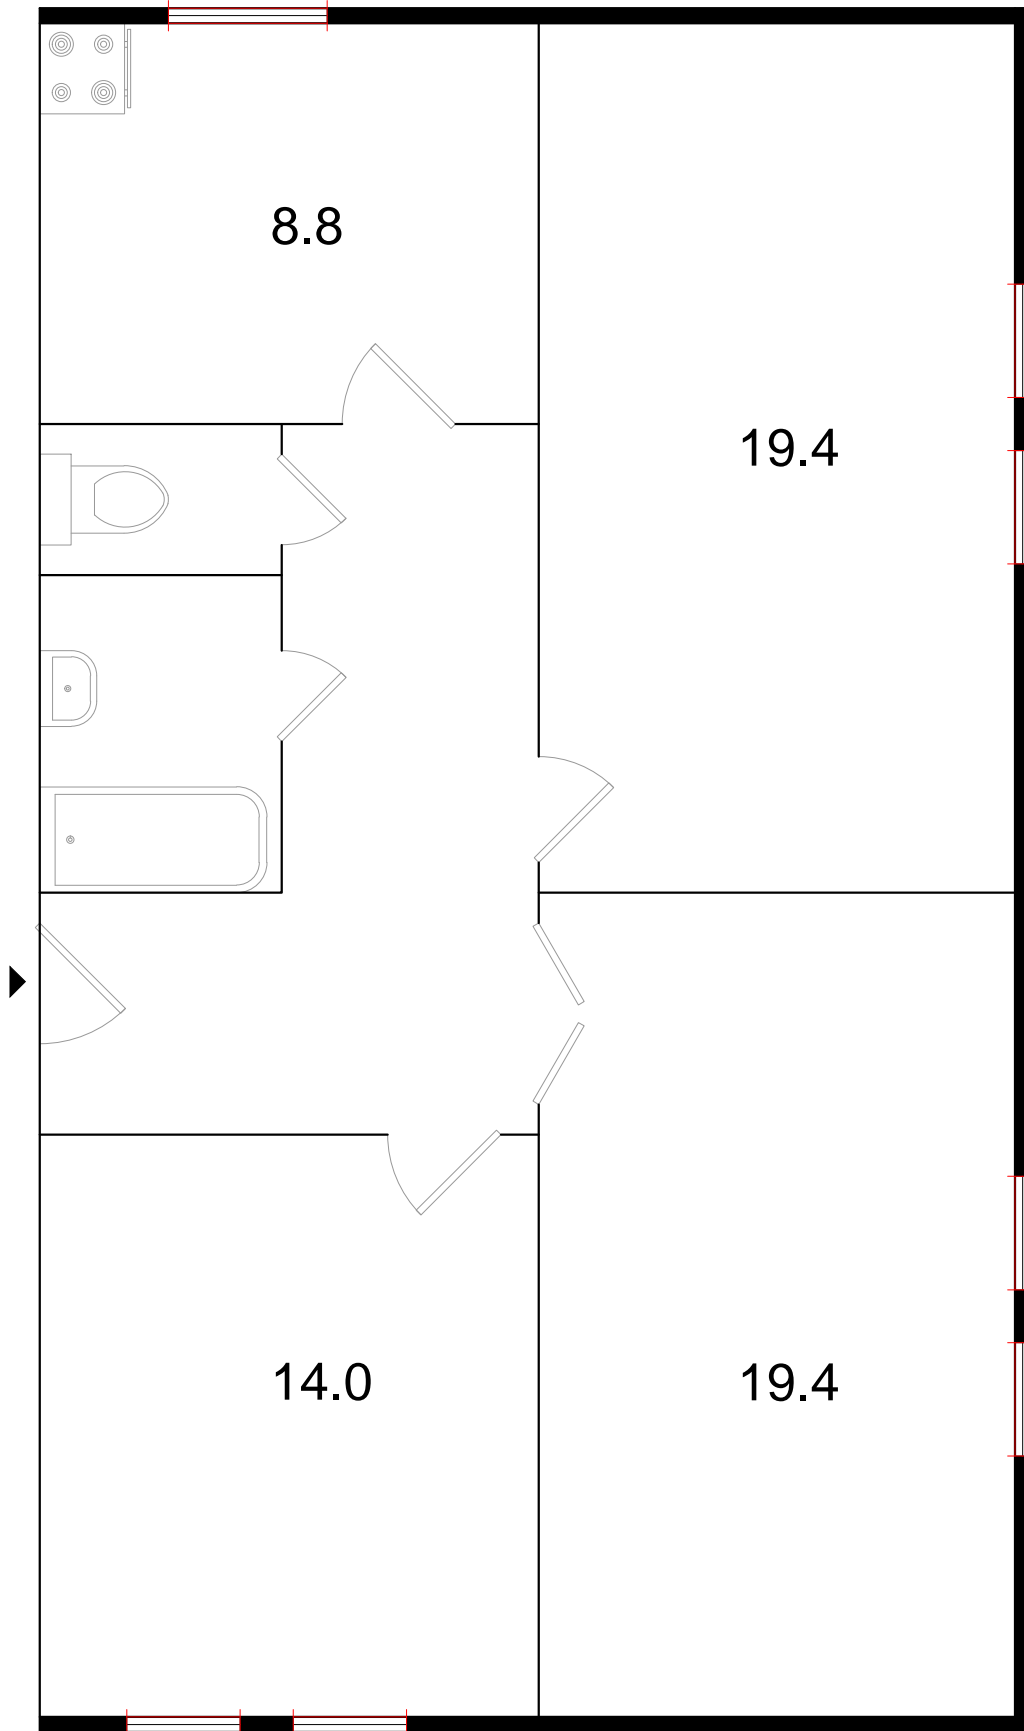

Планировки сталинок. 3-комнатная сталинка
(тип 2, серия 1-433)