


85/51/8.8

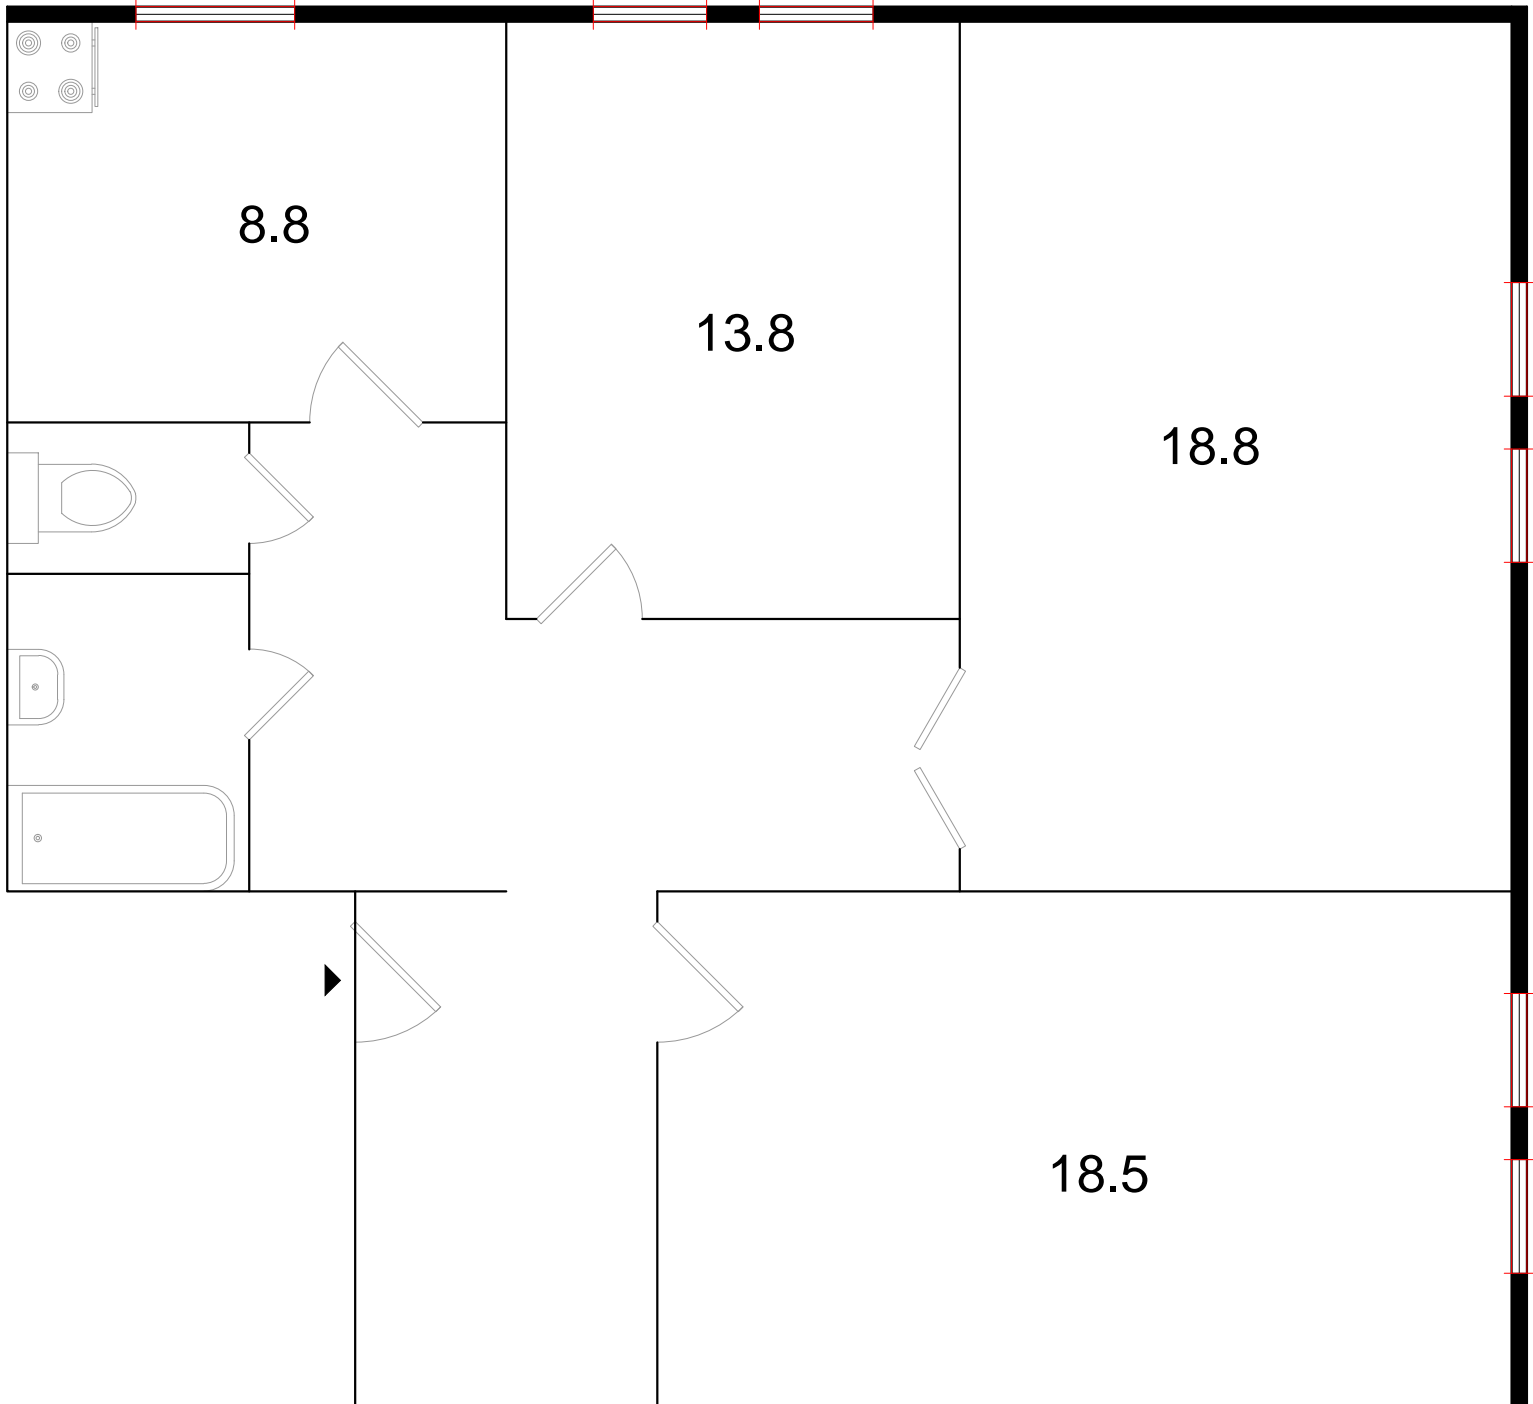

Планировки сталинок. 3-комнатная сталинка  
(тип 3, серия 1-433)